


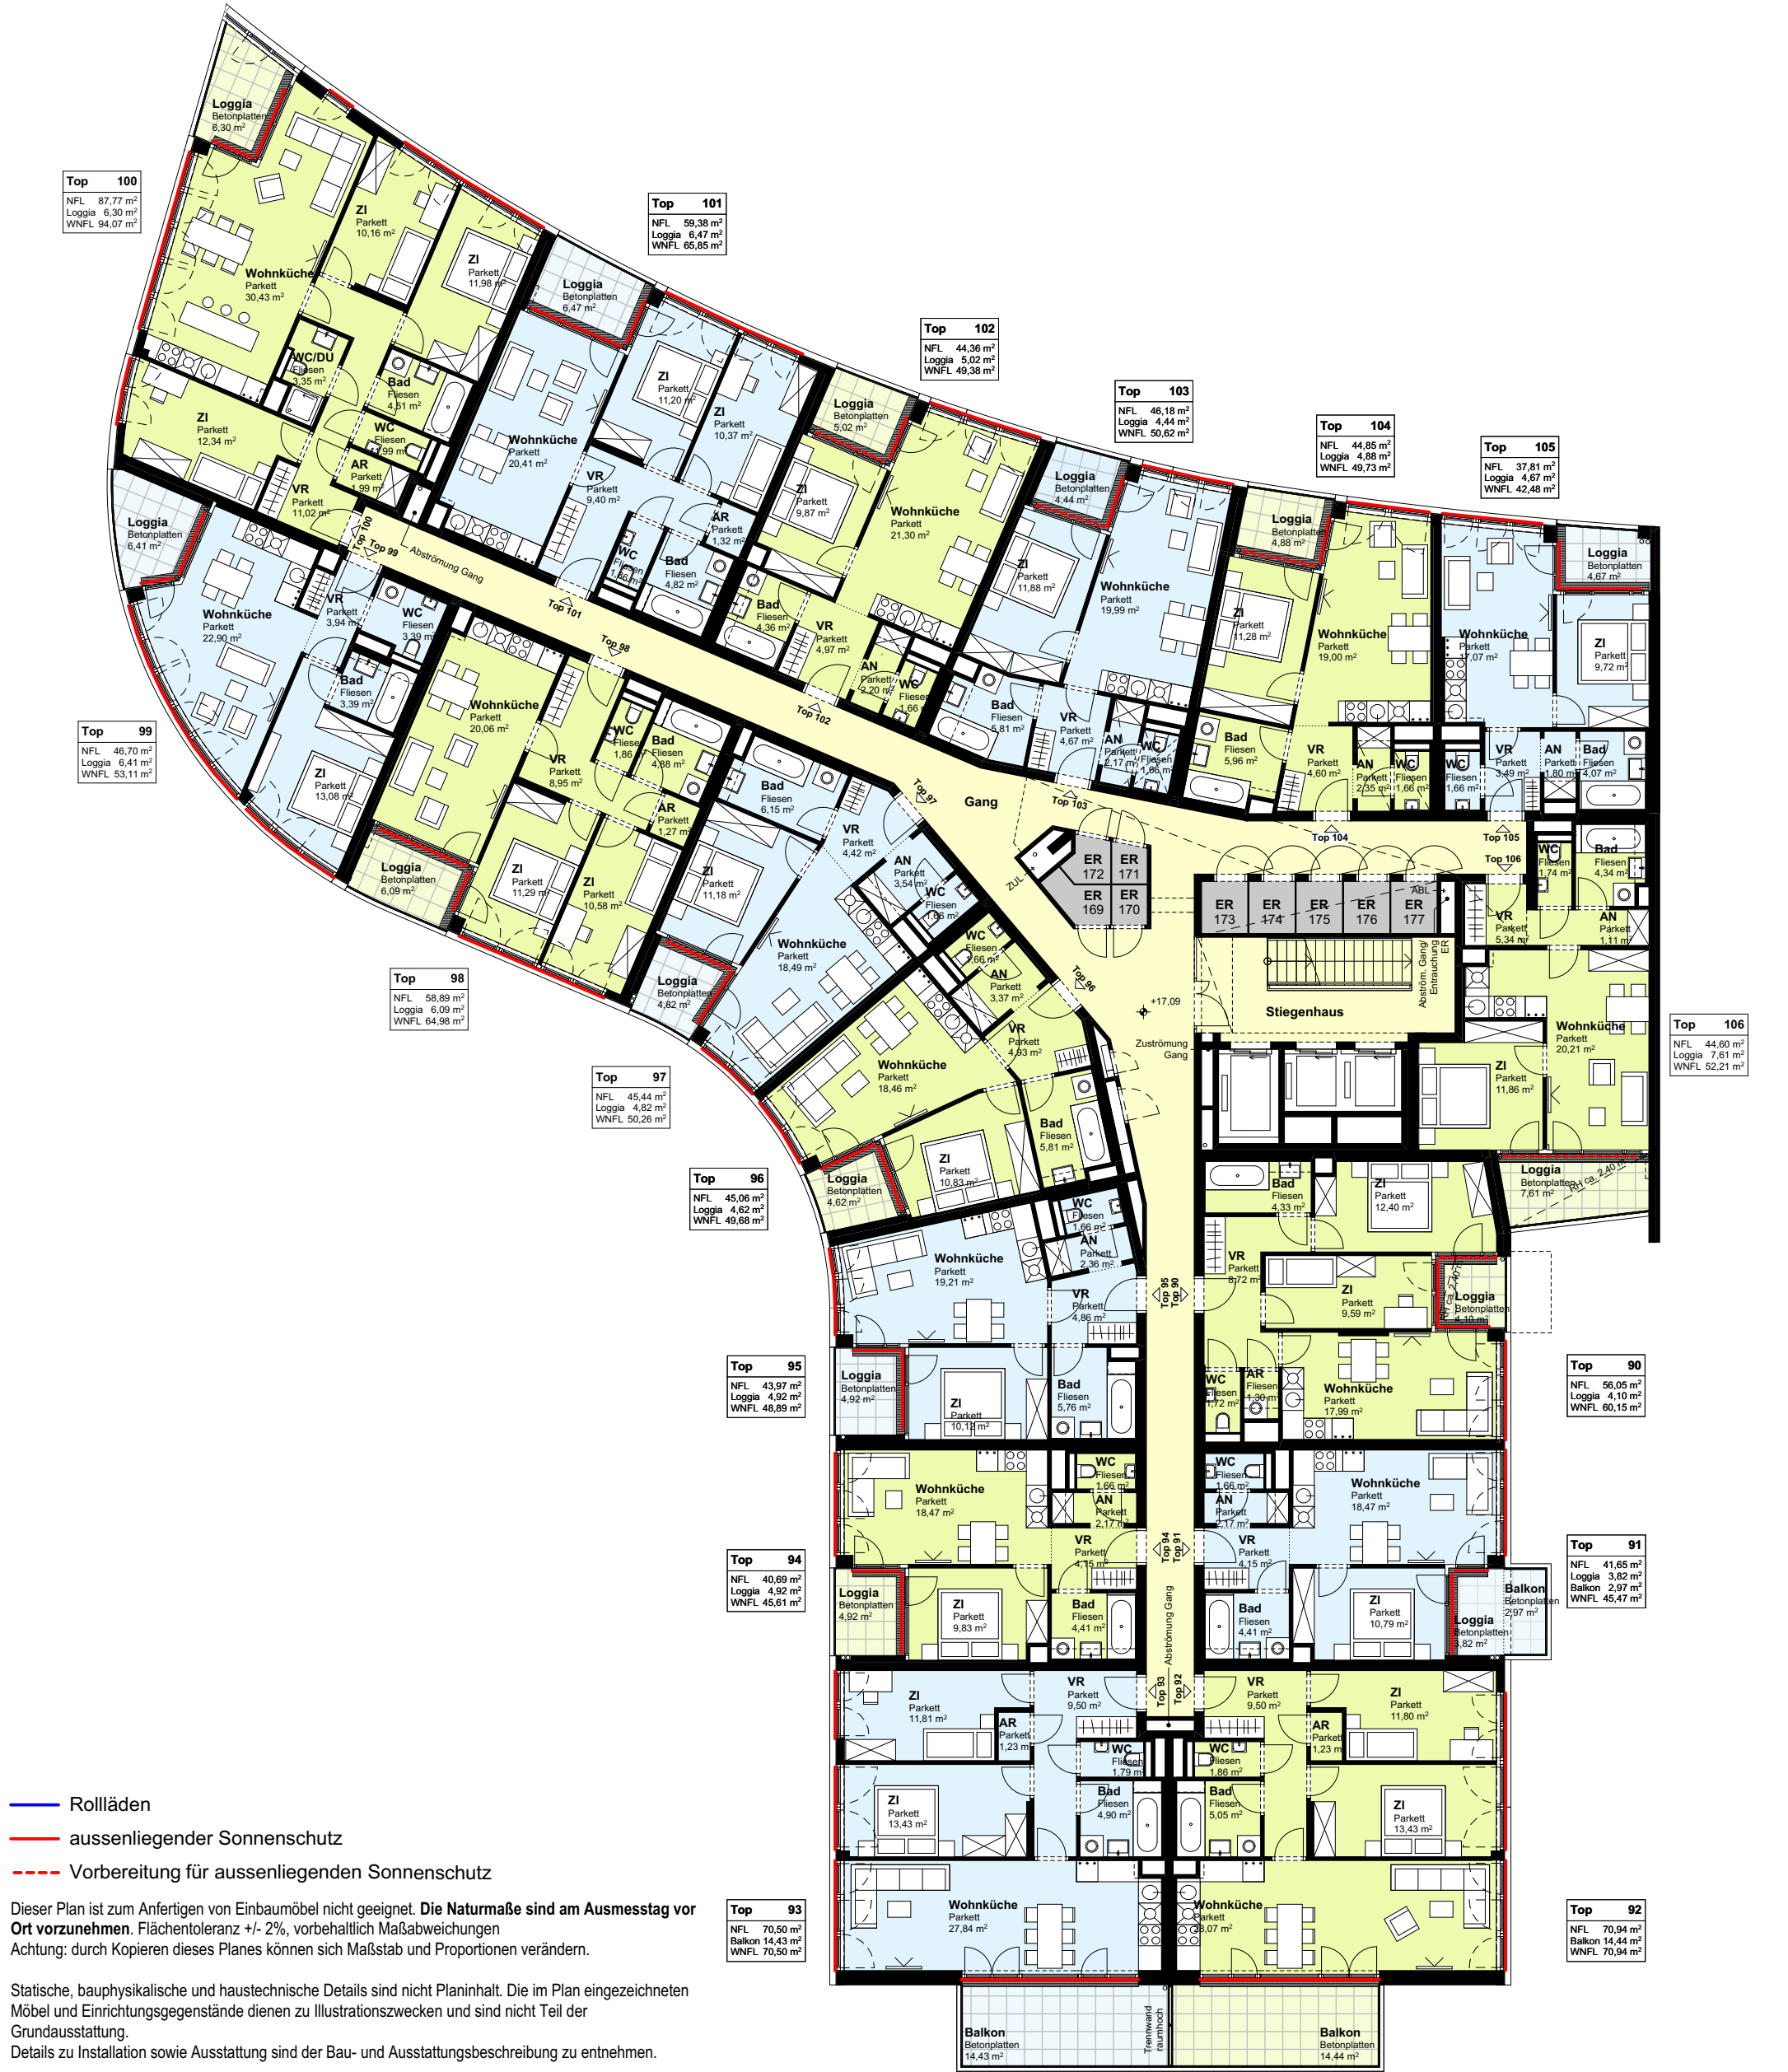

# wohngut PANORAMA3

Leopold-Böhm-Straße 2, 1030 Wien

## GESCHOSSPLAN

### 6.Obergeschoss

**wohngut**  
Bauträger  
wohngut "Projekt Leopold-Böhm-Strasse" GmbH

Architekt **MARTIN KOHLBAUER**  
ZT-Gesellschaft m.b.H.  
Nestroyplatz 1  
A-1020 Wien  
tel. +43 1 218 55 88, fax 218 55 87  
e-mail [architekt@martinkohlbauer.com](mailto:architekt@martinkohlbauer.com)  
[www.martinkohlbauer.com](http://www.martinkohlbauer.com)

